


- DELIMITACION DEL AREA OD 7L
- - - - - DELIMITACION DE LA ACTUACION INTEGRADA AI 7AL
- LA PIÑUELA
- SG ECP G01L AREA DE EQUIPAMIENTO GENERICO Avda. de la Piñuela
- SISTEMA GENERAL DE VIAS PUBLICAS
- SISTEMA LOCAL DE VIAS PUBLICAS
- SISTEMA LOCAL DE ESPACIOS LIBRES
- EDIFICIO FUERA DE ORDENACION
- NUEVA EDIFICACION - PB+2+E ó A
- NUEVA EDIFICACION - PB+1+E ó A

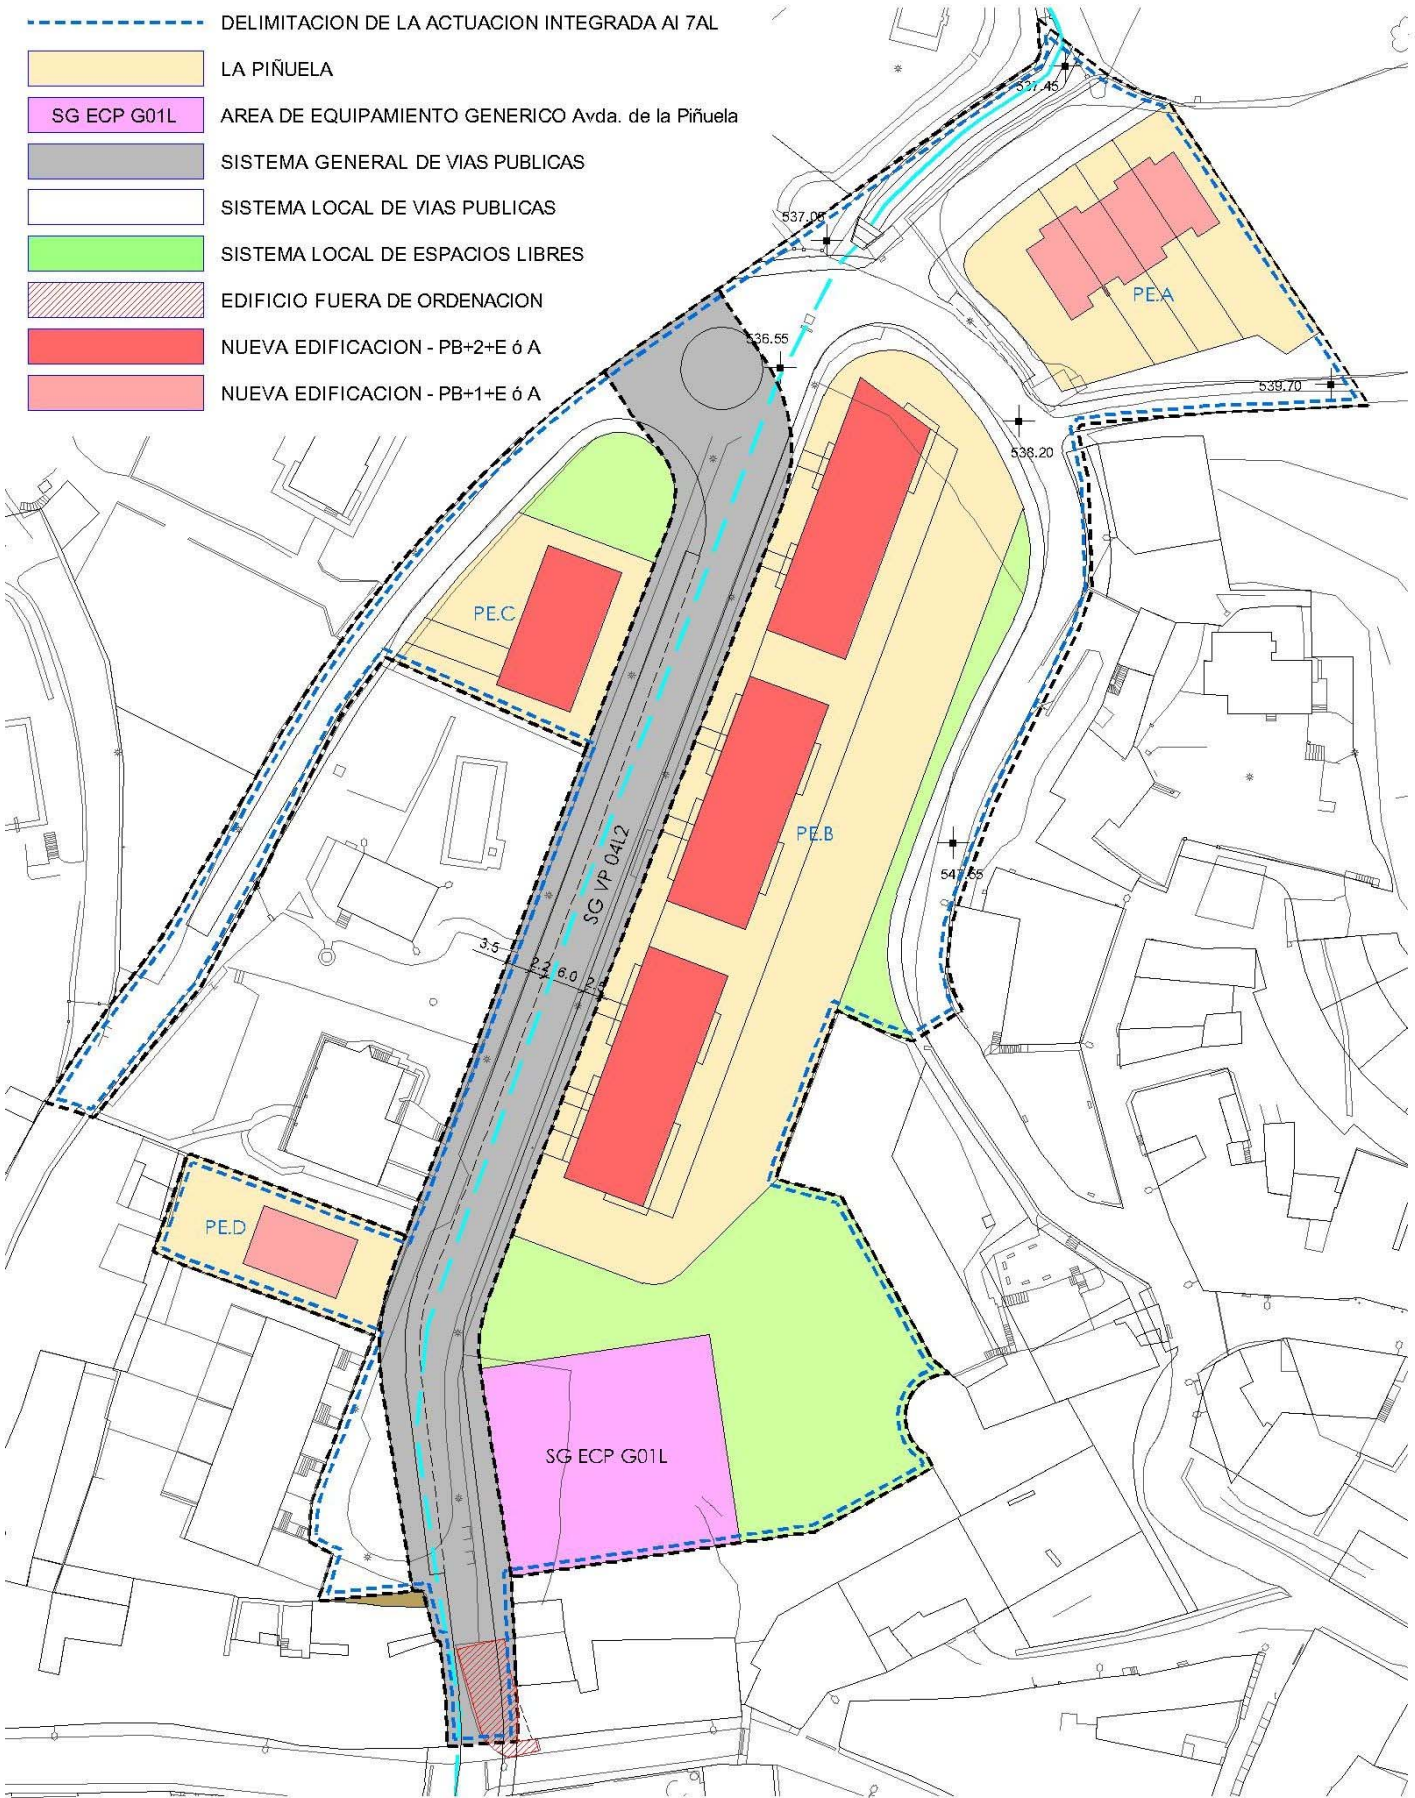

ORDENACION PORMENORIZADA - AREA DE ACTUACION INTEGRADA AI 7AL

