


SUPERFICIE PARCELA PE.B: 4168 m<sup>2</sup>

PE-B		C. Pond.	TOTAL
BLOQUE 1	1606 m <sup>2</sup>	1	1606 m <sup>2</sup>
BLOQUE 2	1559 m <sup>2</sup>	1	1559 m <sup>2</sup>
BLOQUE 3	1707 m <sup>2</sup>	1	1707 m <sup>2</sup>
TOTAL	4872 m <sup>2</sup>	1	4872 m <sup>2</sup>
SOTANO	1904 m <sup>2</sup>	0,338	644 m <sup>2</sup>
EDIFICABILIDAD			5516 m <sup>2</sup>

Atico: Terraza no computa  
 Vivienda en ático vinculada a vivienda en planta inferior.

PE-B	Nº VIV
BLOQUE 1	15
BLOQUE 2	13
BLOQUE 3	15
TOTAL	43

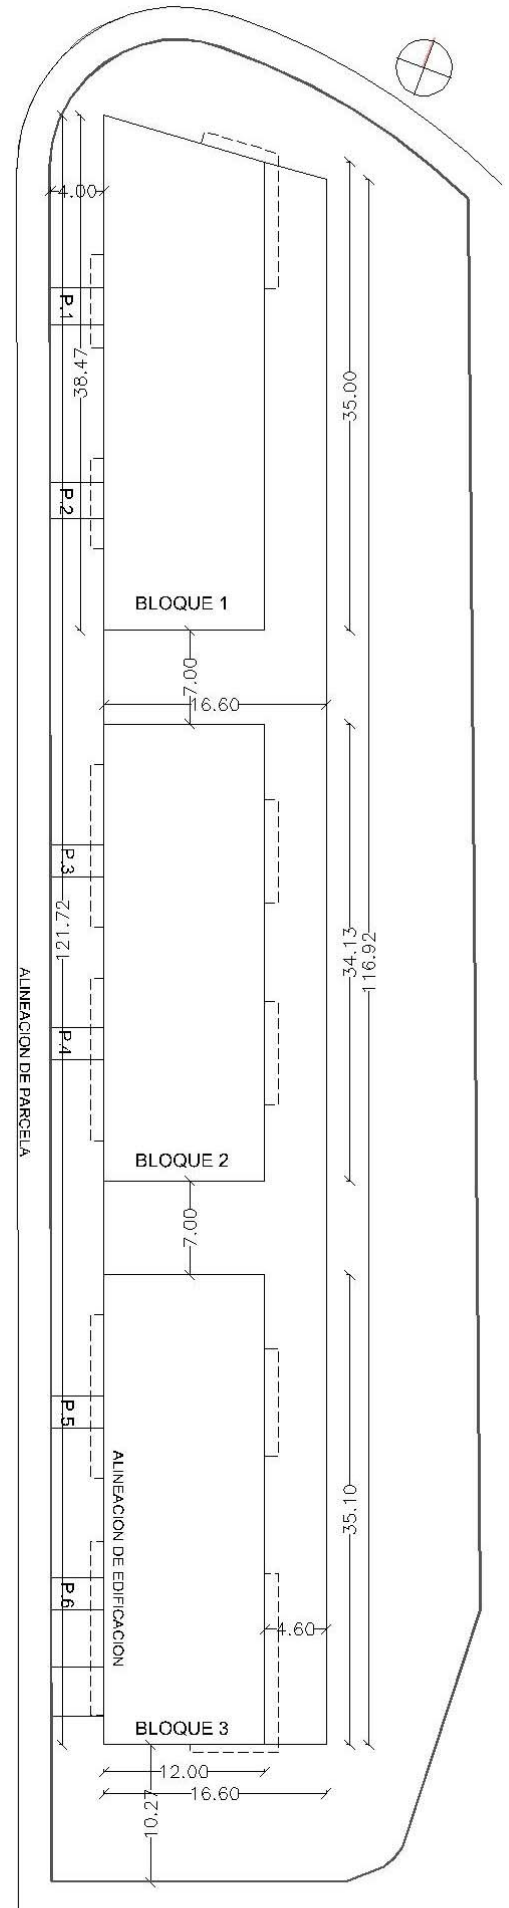

## CUADRO DE CARACTERISTICAS DE LA PARCELA PE-B DEL AI-7AL